



6.2

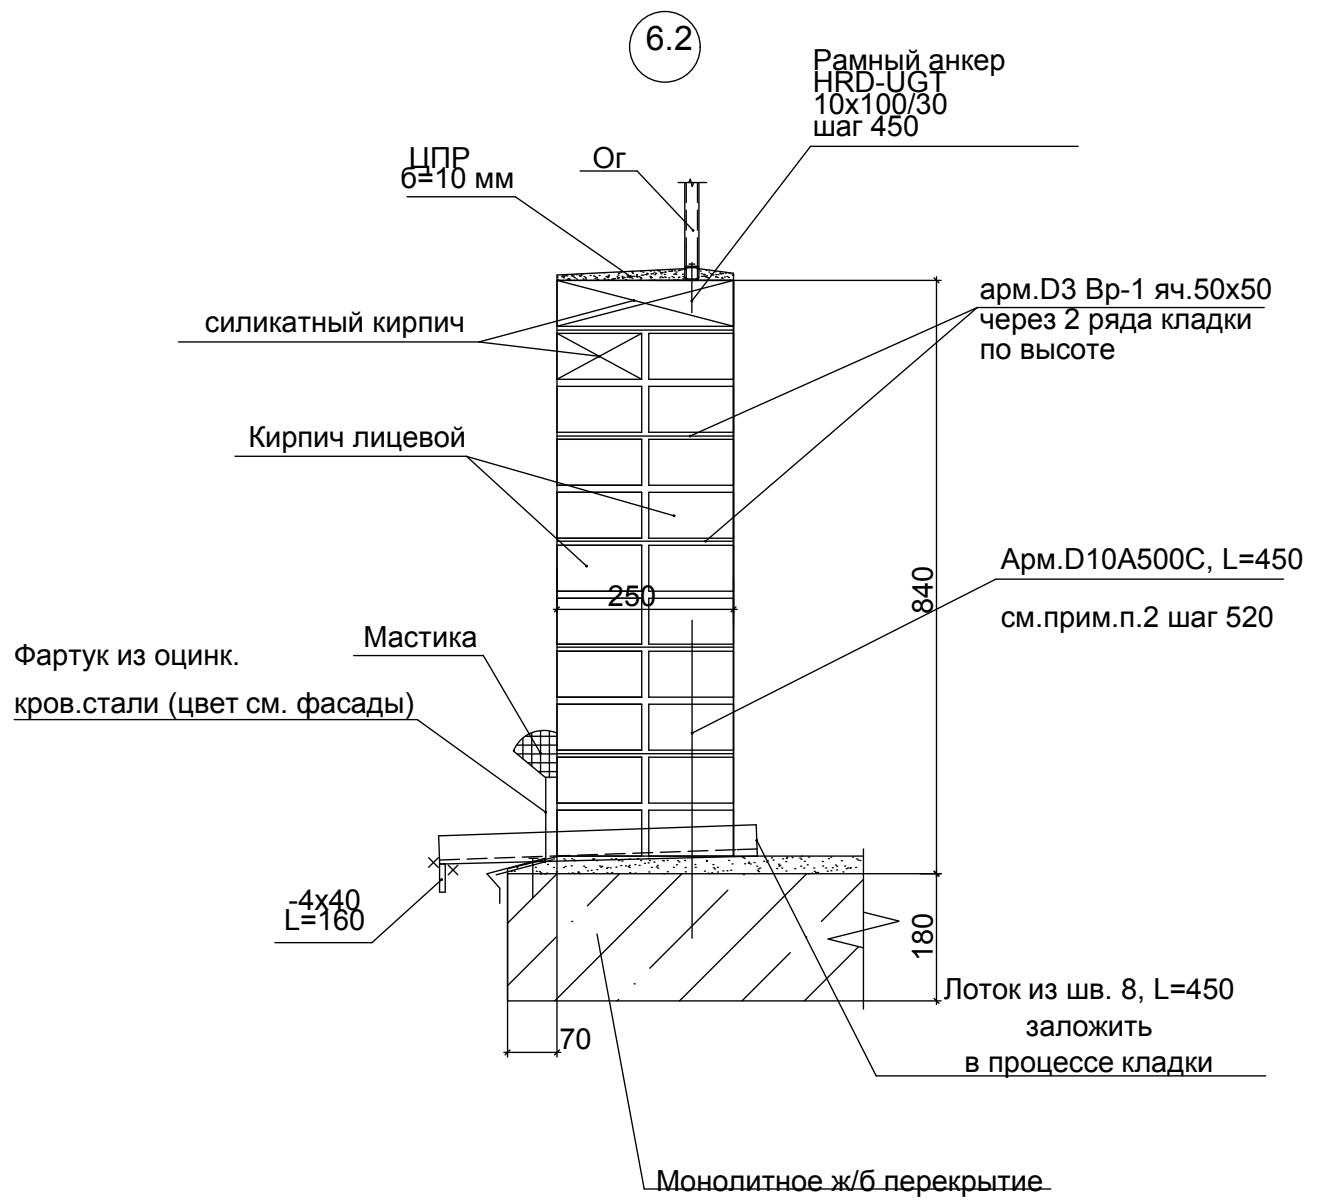

6.1

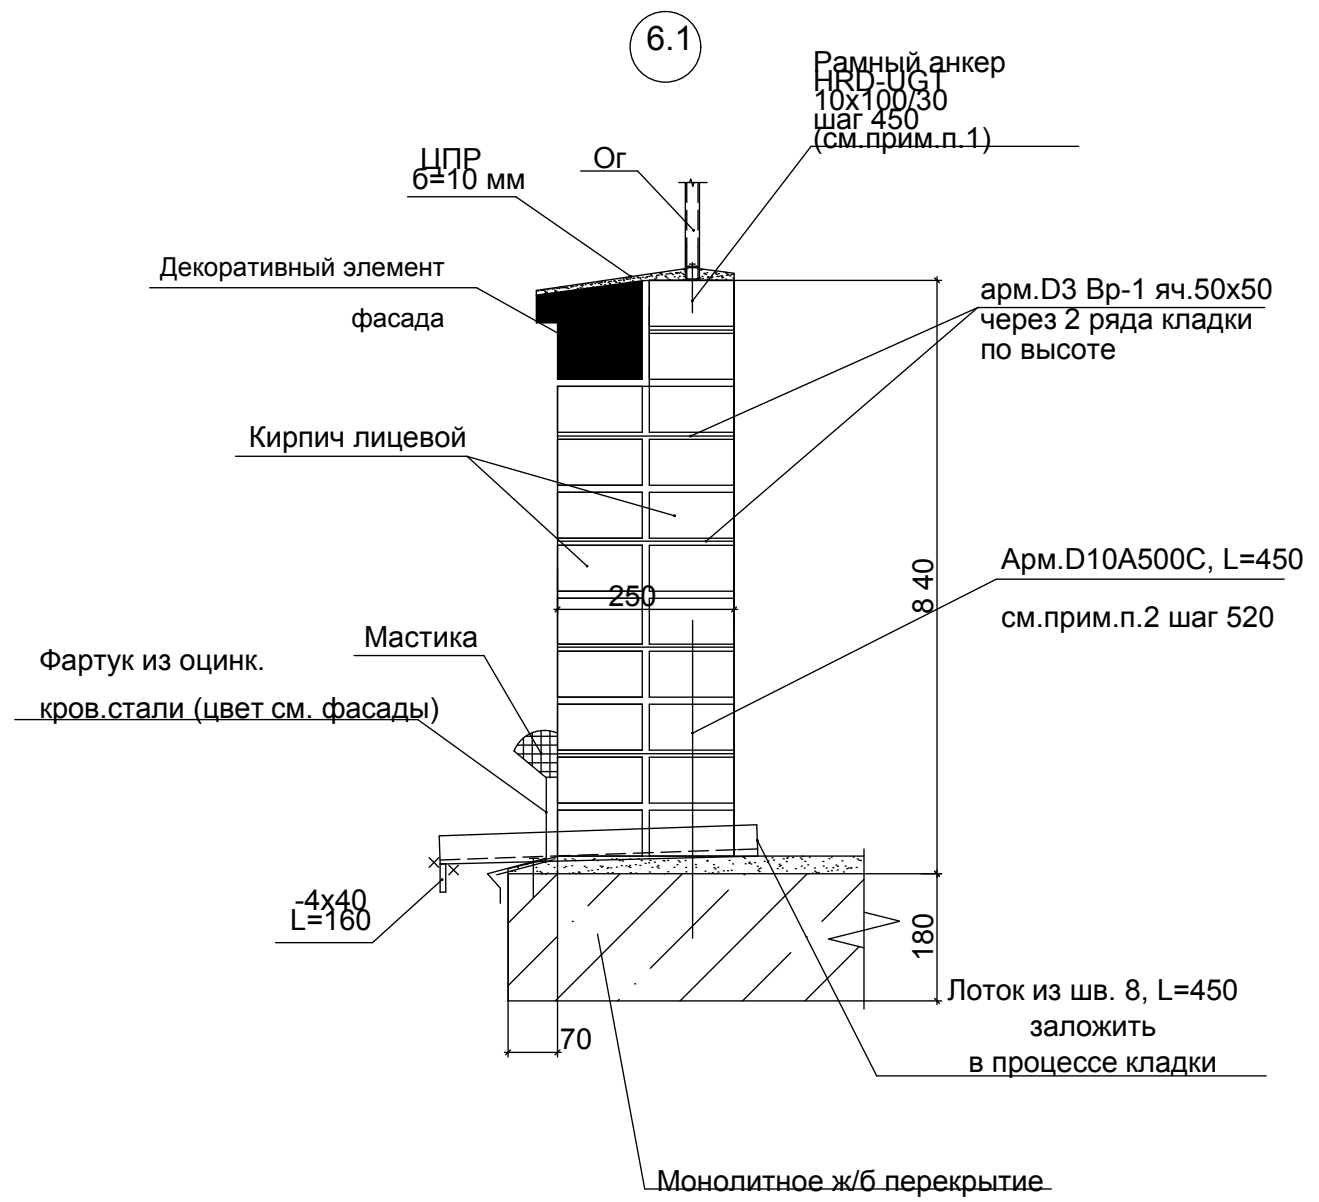

1. В месте установки анкеров пустоты зачеканить цем.-песчаным раствором.

Изм. № | Дата | Подпись | Имя | Фамилия | Отчество | Должность | Подпись | Дата

						07/12 -2В-АР			
						Застройка квартала, ограниченного ул. Советская, ул. Орджоникидзе, пер. Прасовский и речкой Карлуткой в Первомайском районе г. Ижевска. Комплекс многоквартирных жилых домов № 2Б, № 2В, № 2Г со встроенными помещениями общественного назначения			
8	-	нов	-	Морозов	07.17	Жилой дом 2В	Стадия	Лист	Листов
Изм.	Кол.	Лист	Н. док	Подпись	Дата		Р	36.1	
ГИП	Гилёв					Узлы 6.1, 6.2	ООО "АСПЭК-Проект"		
ГАП	Толкачева								
Выполнил	Юрасова								
Н. контр.	Киселев								