




8.1

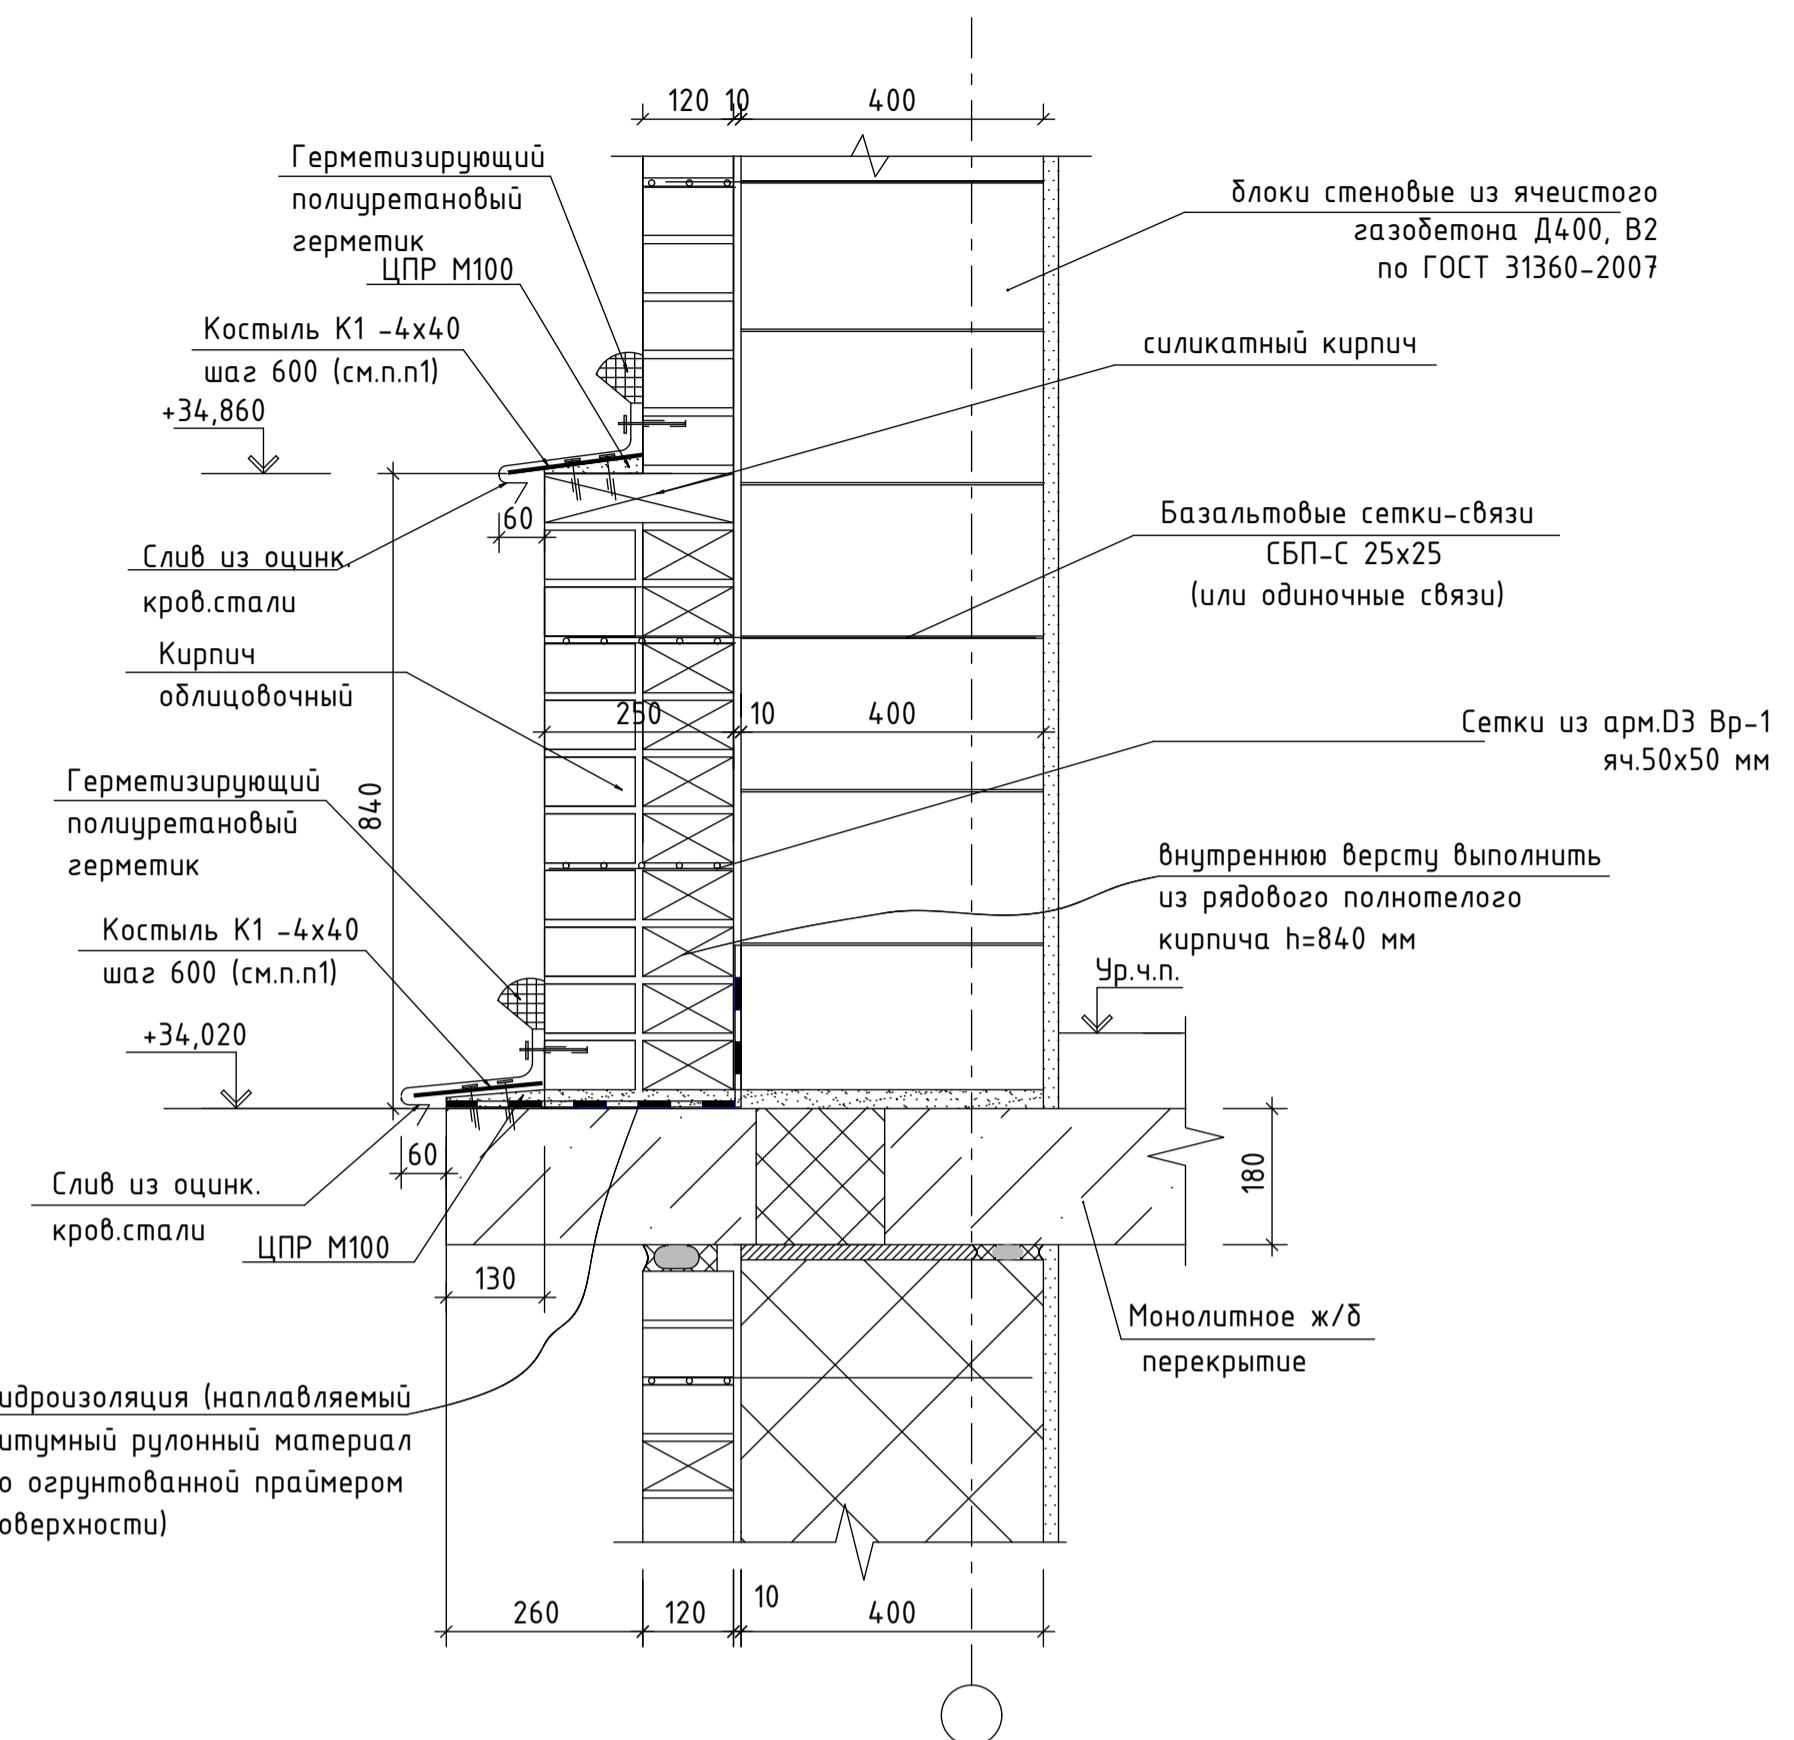




7.1

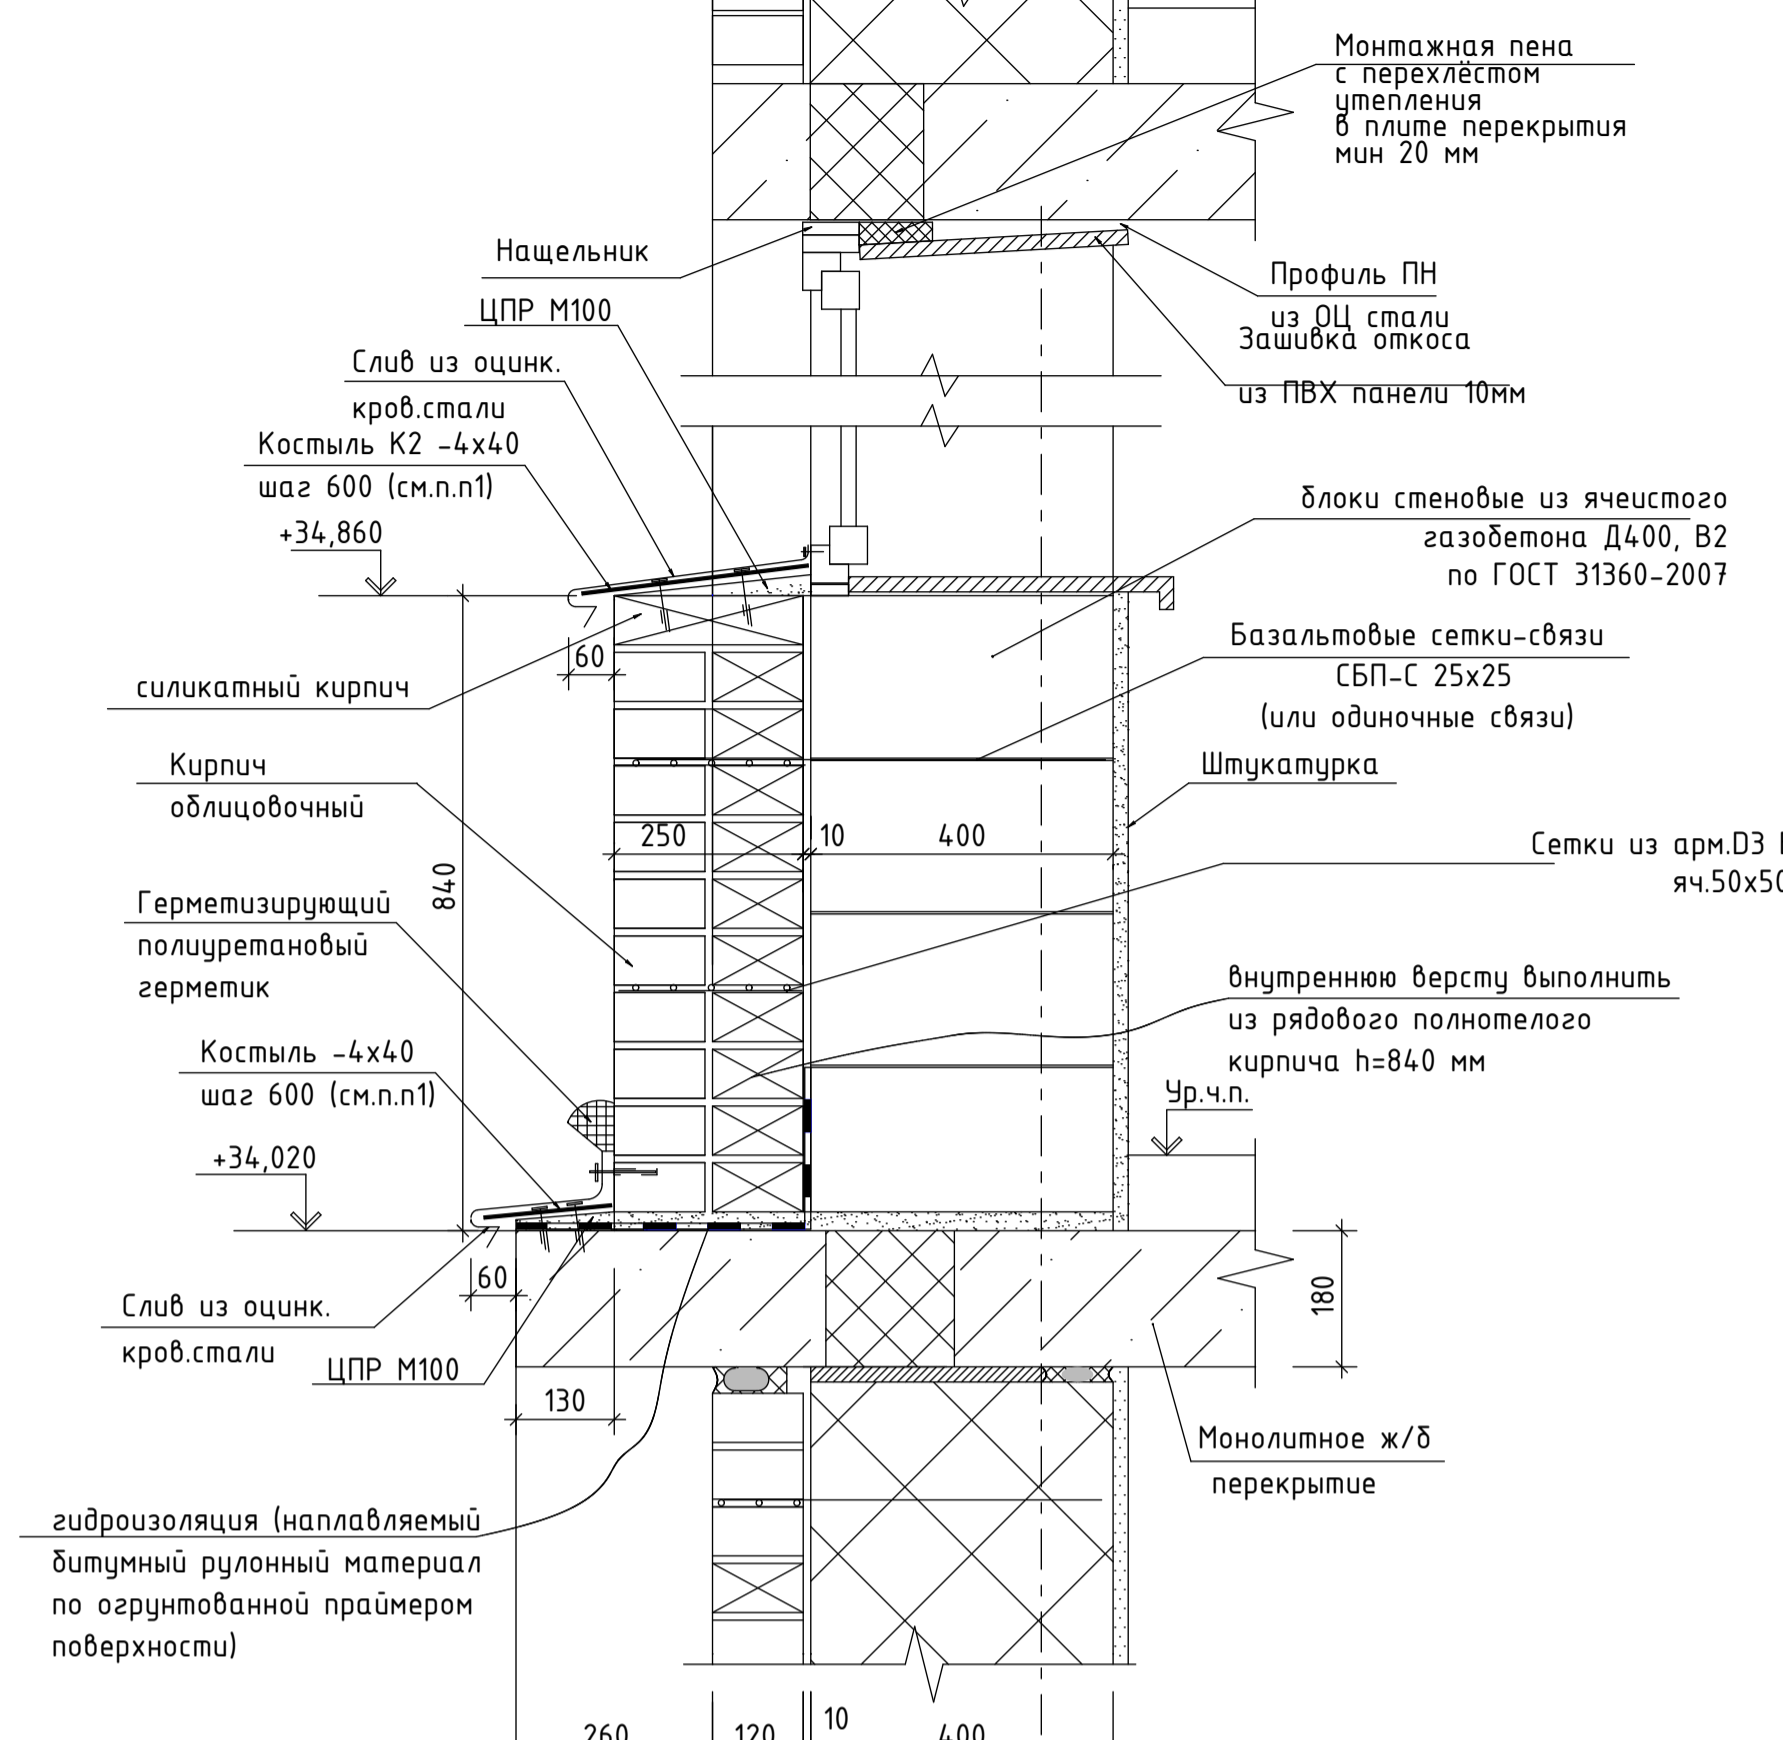


9

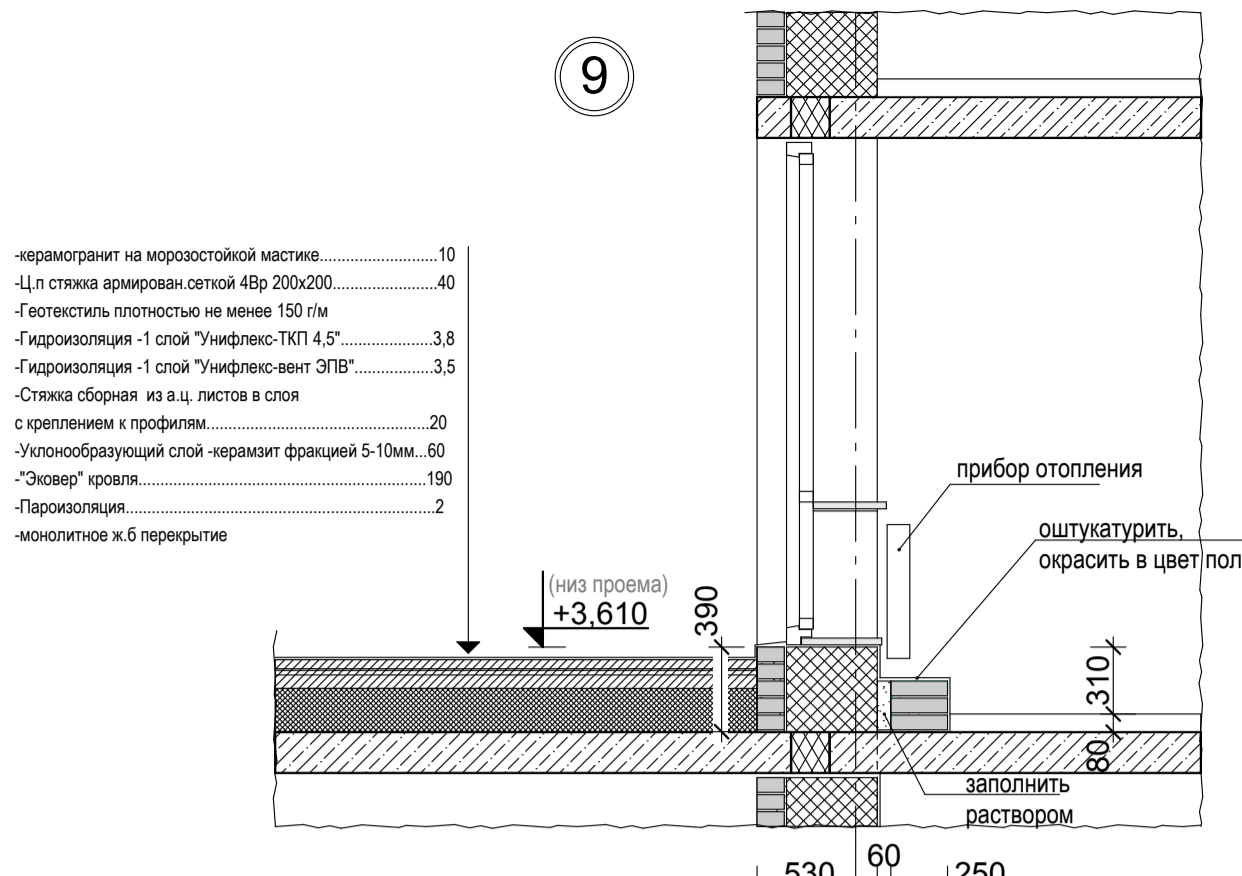


6

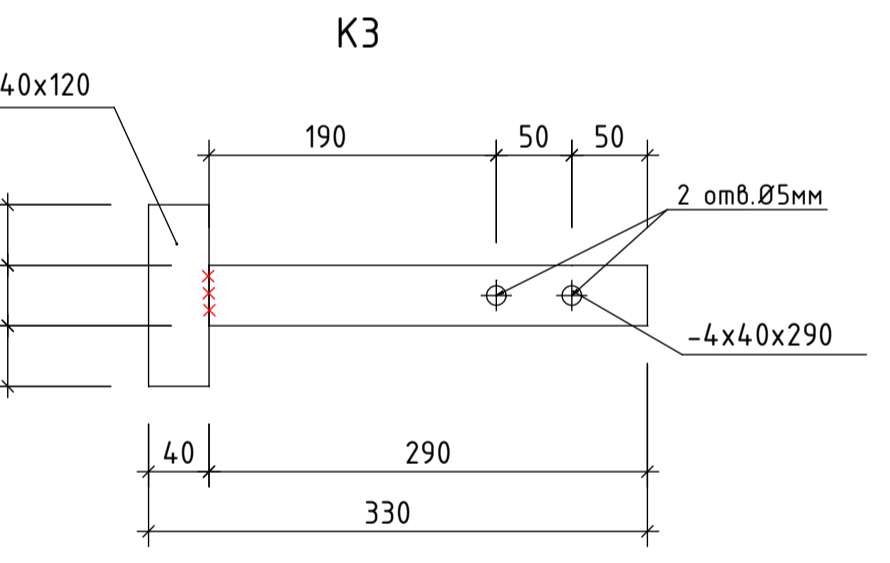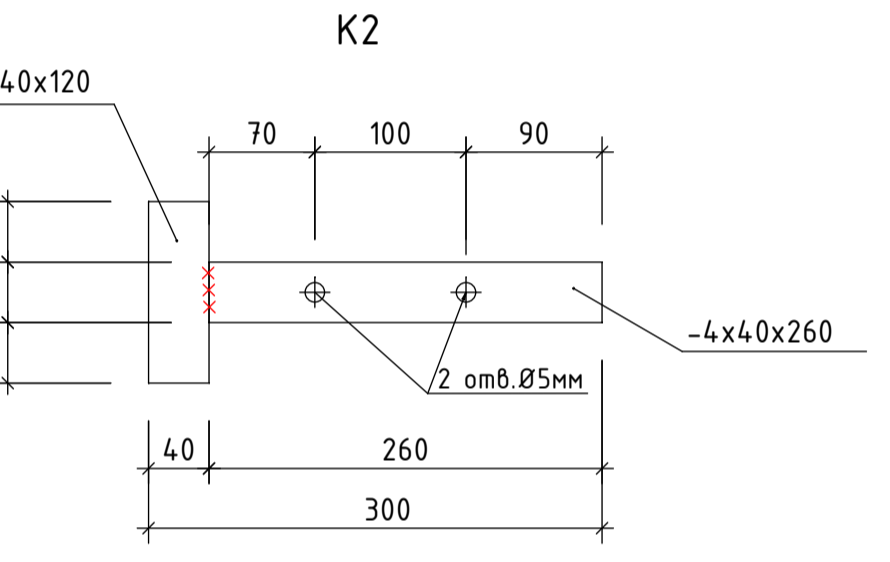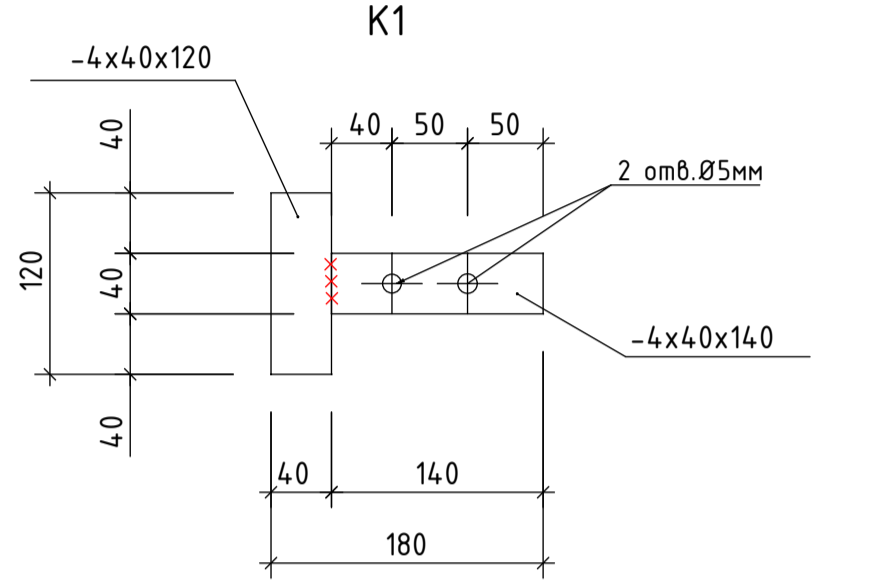

8

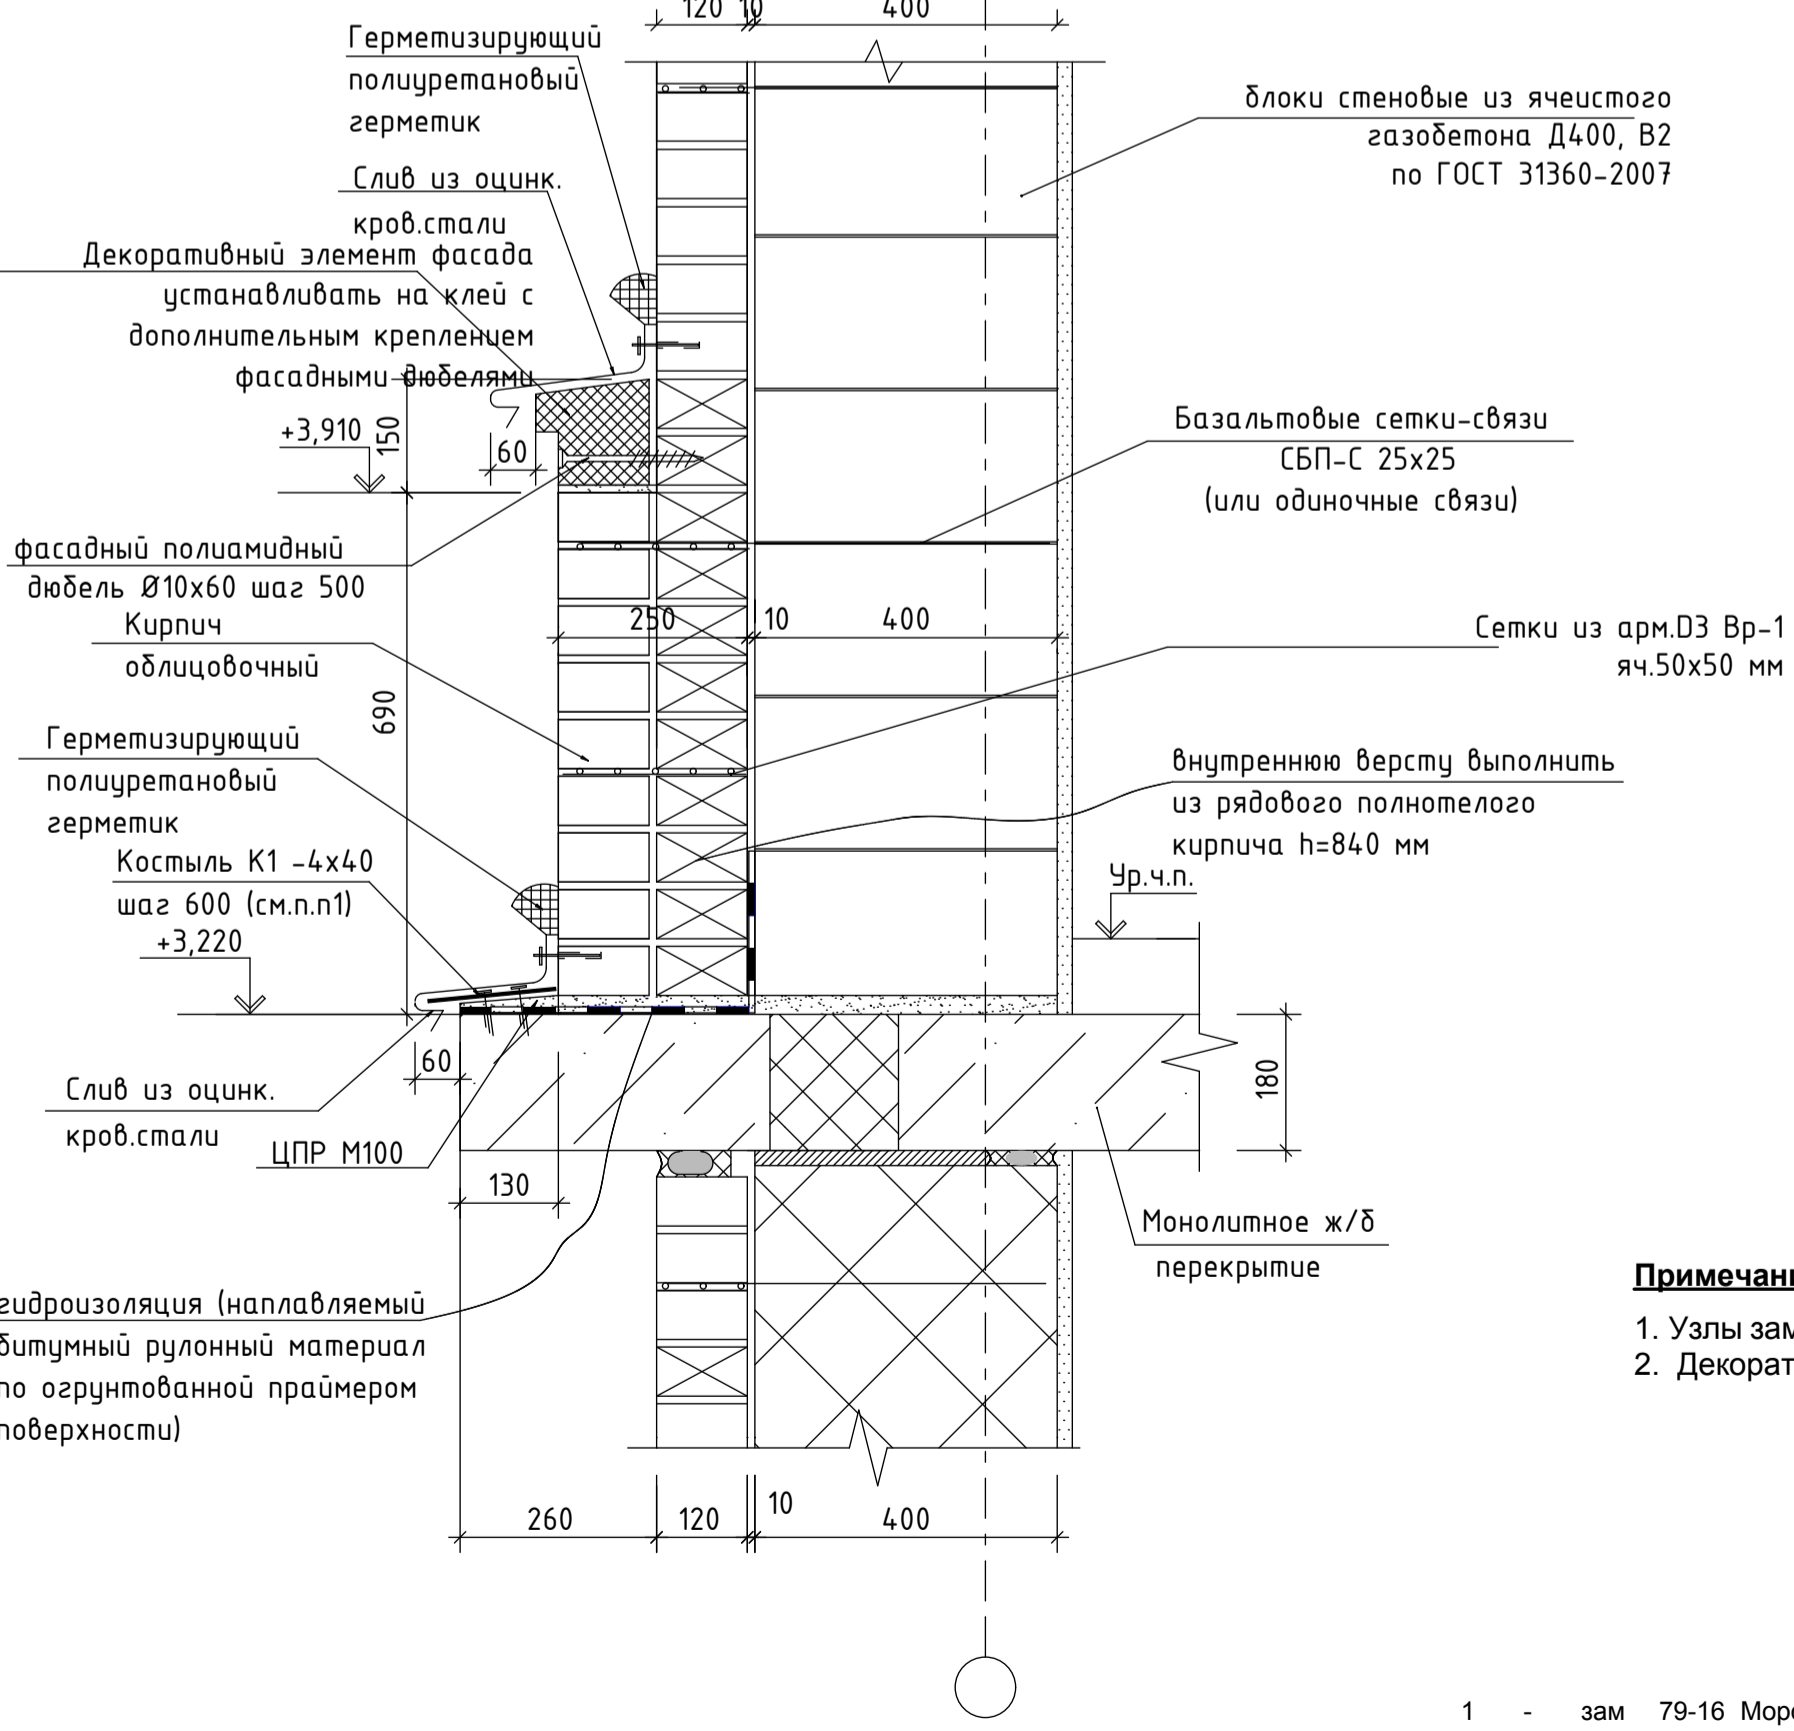

7

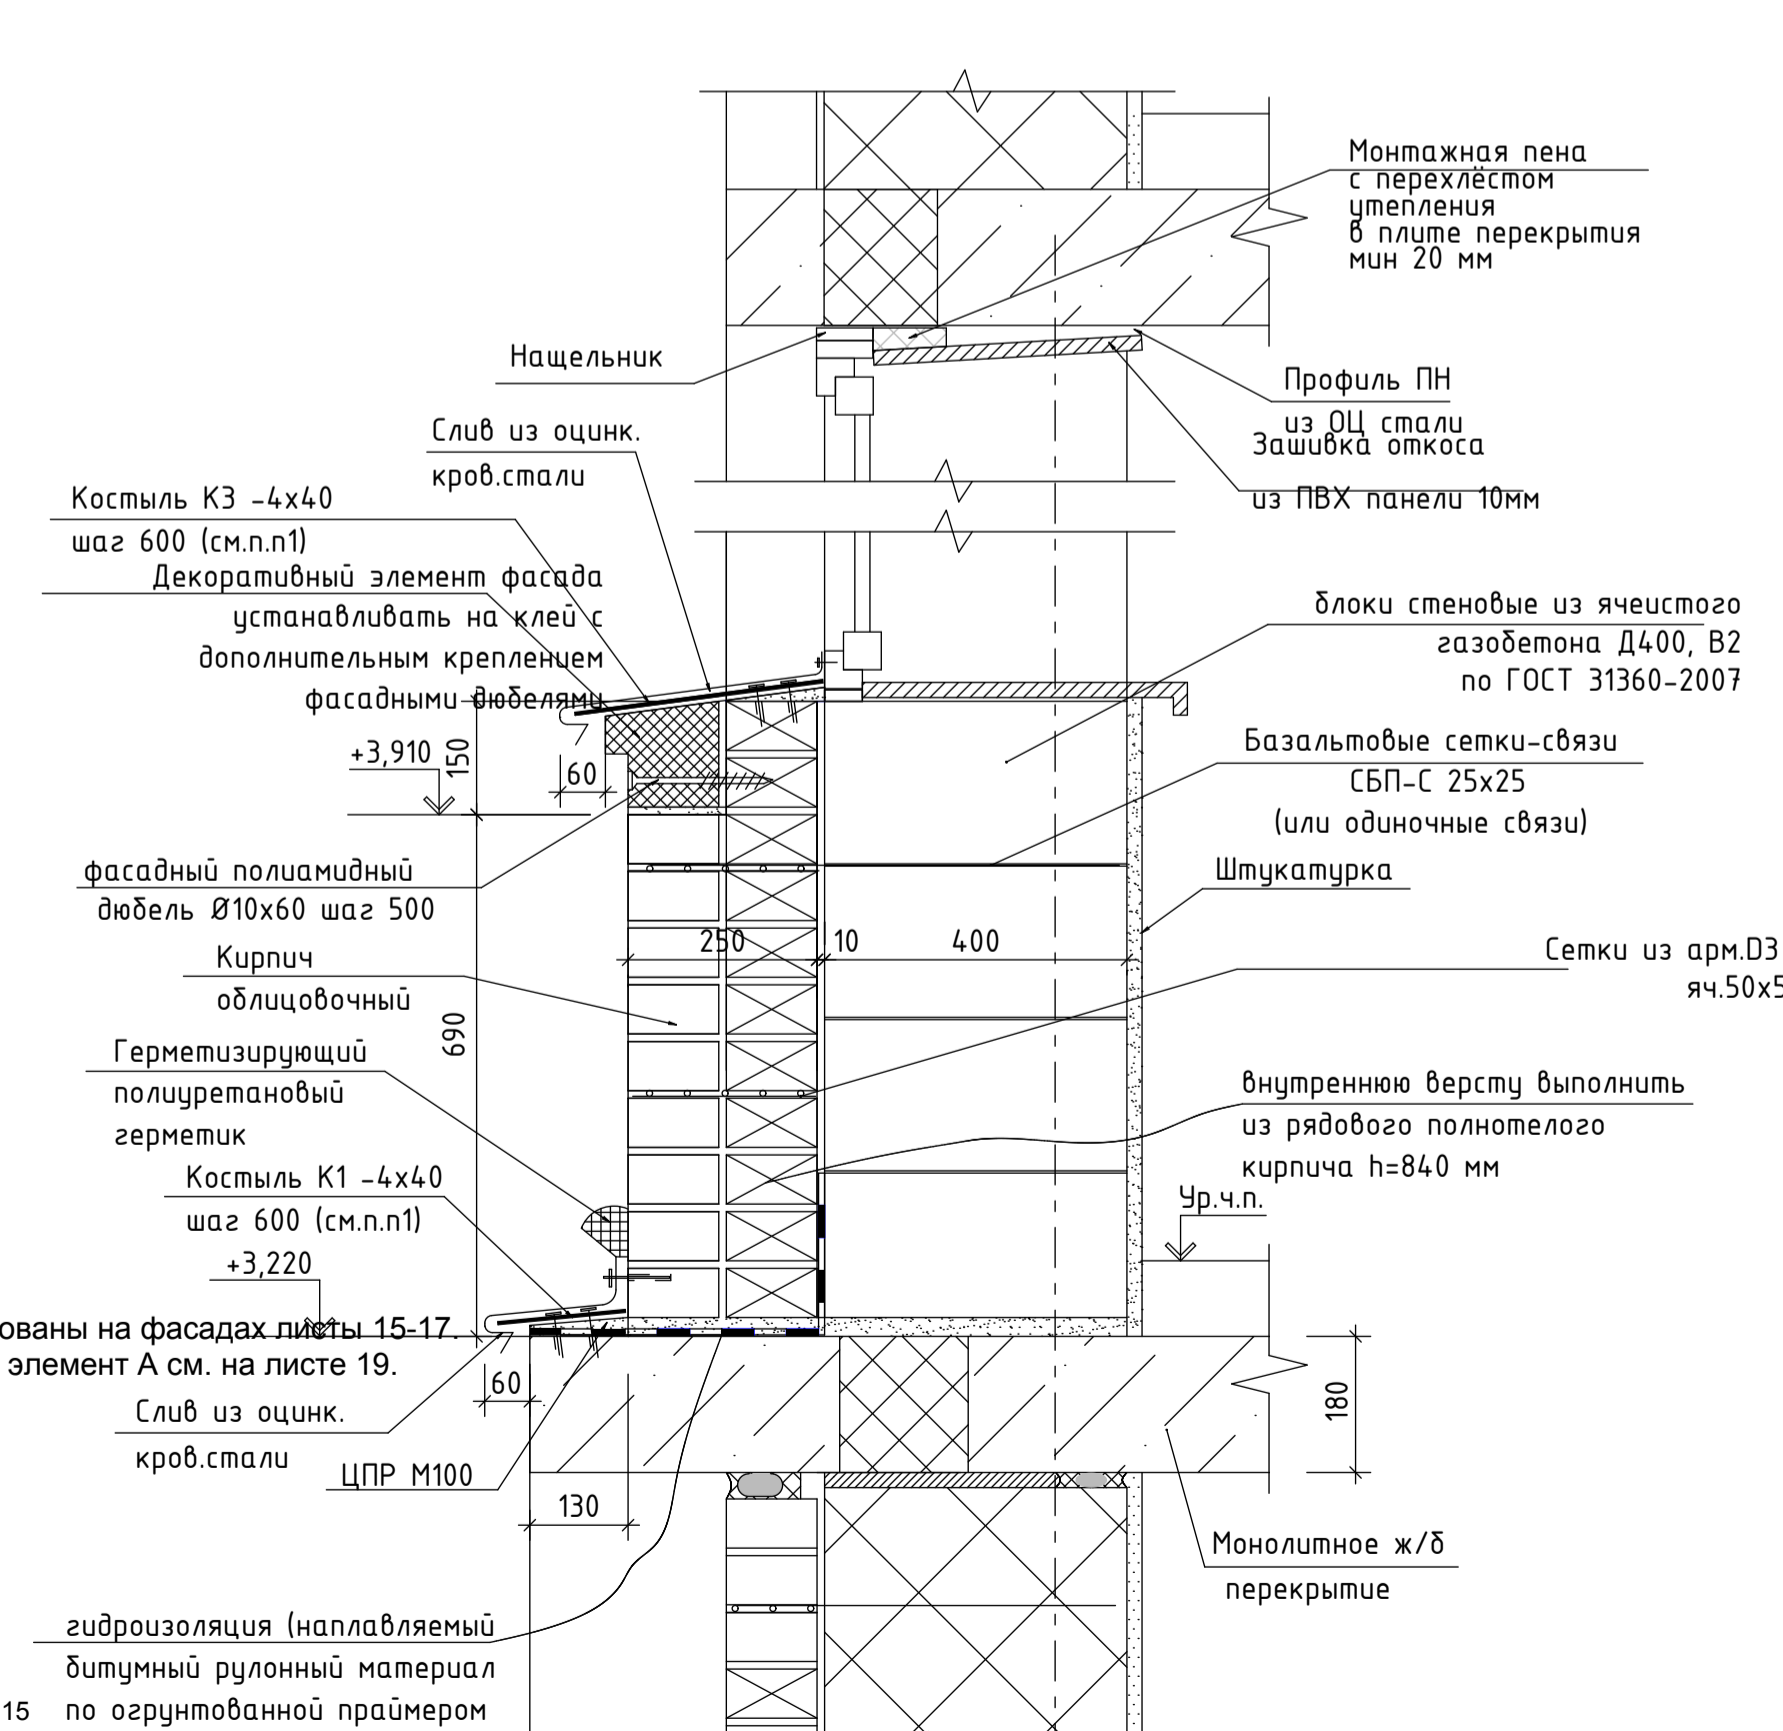

Спецификация элементов

Марка	Обозначение	Наименование	Кол.	Масса ед.кг.	Прим.
		Костыль кровельный К1		0,33	
	ГОСТ19903-74*	-4x40x140	1	0,18	
	ГОСТ19903-74*	-4x40x120	1	0,15	
		Костыль кровельный К2		0,48	
	ГОСТ19903-74*	-4x40x260	1	0,33	
	ГОСТ19903-74*	-4x40x120	1	0,15	
		Костыль кровельный К3		0,51	
	ГОСТ19903-74*	-4x40x290	1	0,36	
	ГОСТ19903-74*	-4x40x120	1	0,15	

Примечания:

- Узлы замаркированы на фасадах, листы 15-17.
- Декоративный элемент А см. на листе 19.

1 - зам 79-16 Морозов 10.15

Примечания:
1. Узлы замаркированы на фасадах, листы 5-7.
2. Костыль крепить на полиамидных дюбелях (не менее 2-х штук на костыль)

07/12 -2В-АР

Застройка квартала, ограниченного ул.Советская, ул.Орджоникидзе, пер.Прасовский и речкой Карпуткой в Первомайском районе г.Ижевска. Комплекс многоквартирных жилых домов № 2Б, № 2В, № 2Г со встроенными помещениями общественного назначения

Жилой дом 2В

Узлы фасада 6-8

ООО "АСПЭК-Проект"

Изм.	Кол.	Лист	Н.док	Подпись	Дата
1	-	зам	79-16	Морозов	04.16

Стадия	Лист	Листов
Р	36	

ГИП	Гилев
ГАП	Толкачева
Выполнил	Юрасова
Н. контр.	Киселев